



SCHEMA ZÁVAZNÝCH ČASTÍ A VEREJNOPROSPEŠNÝCH STAVIEB ÚZEMNÝ PLÁN OBCE NIŽNÝ KRUČOV

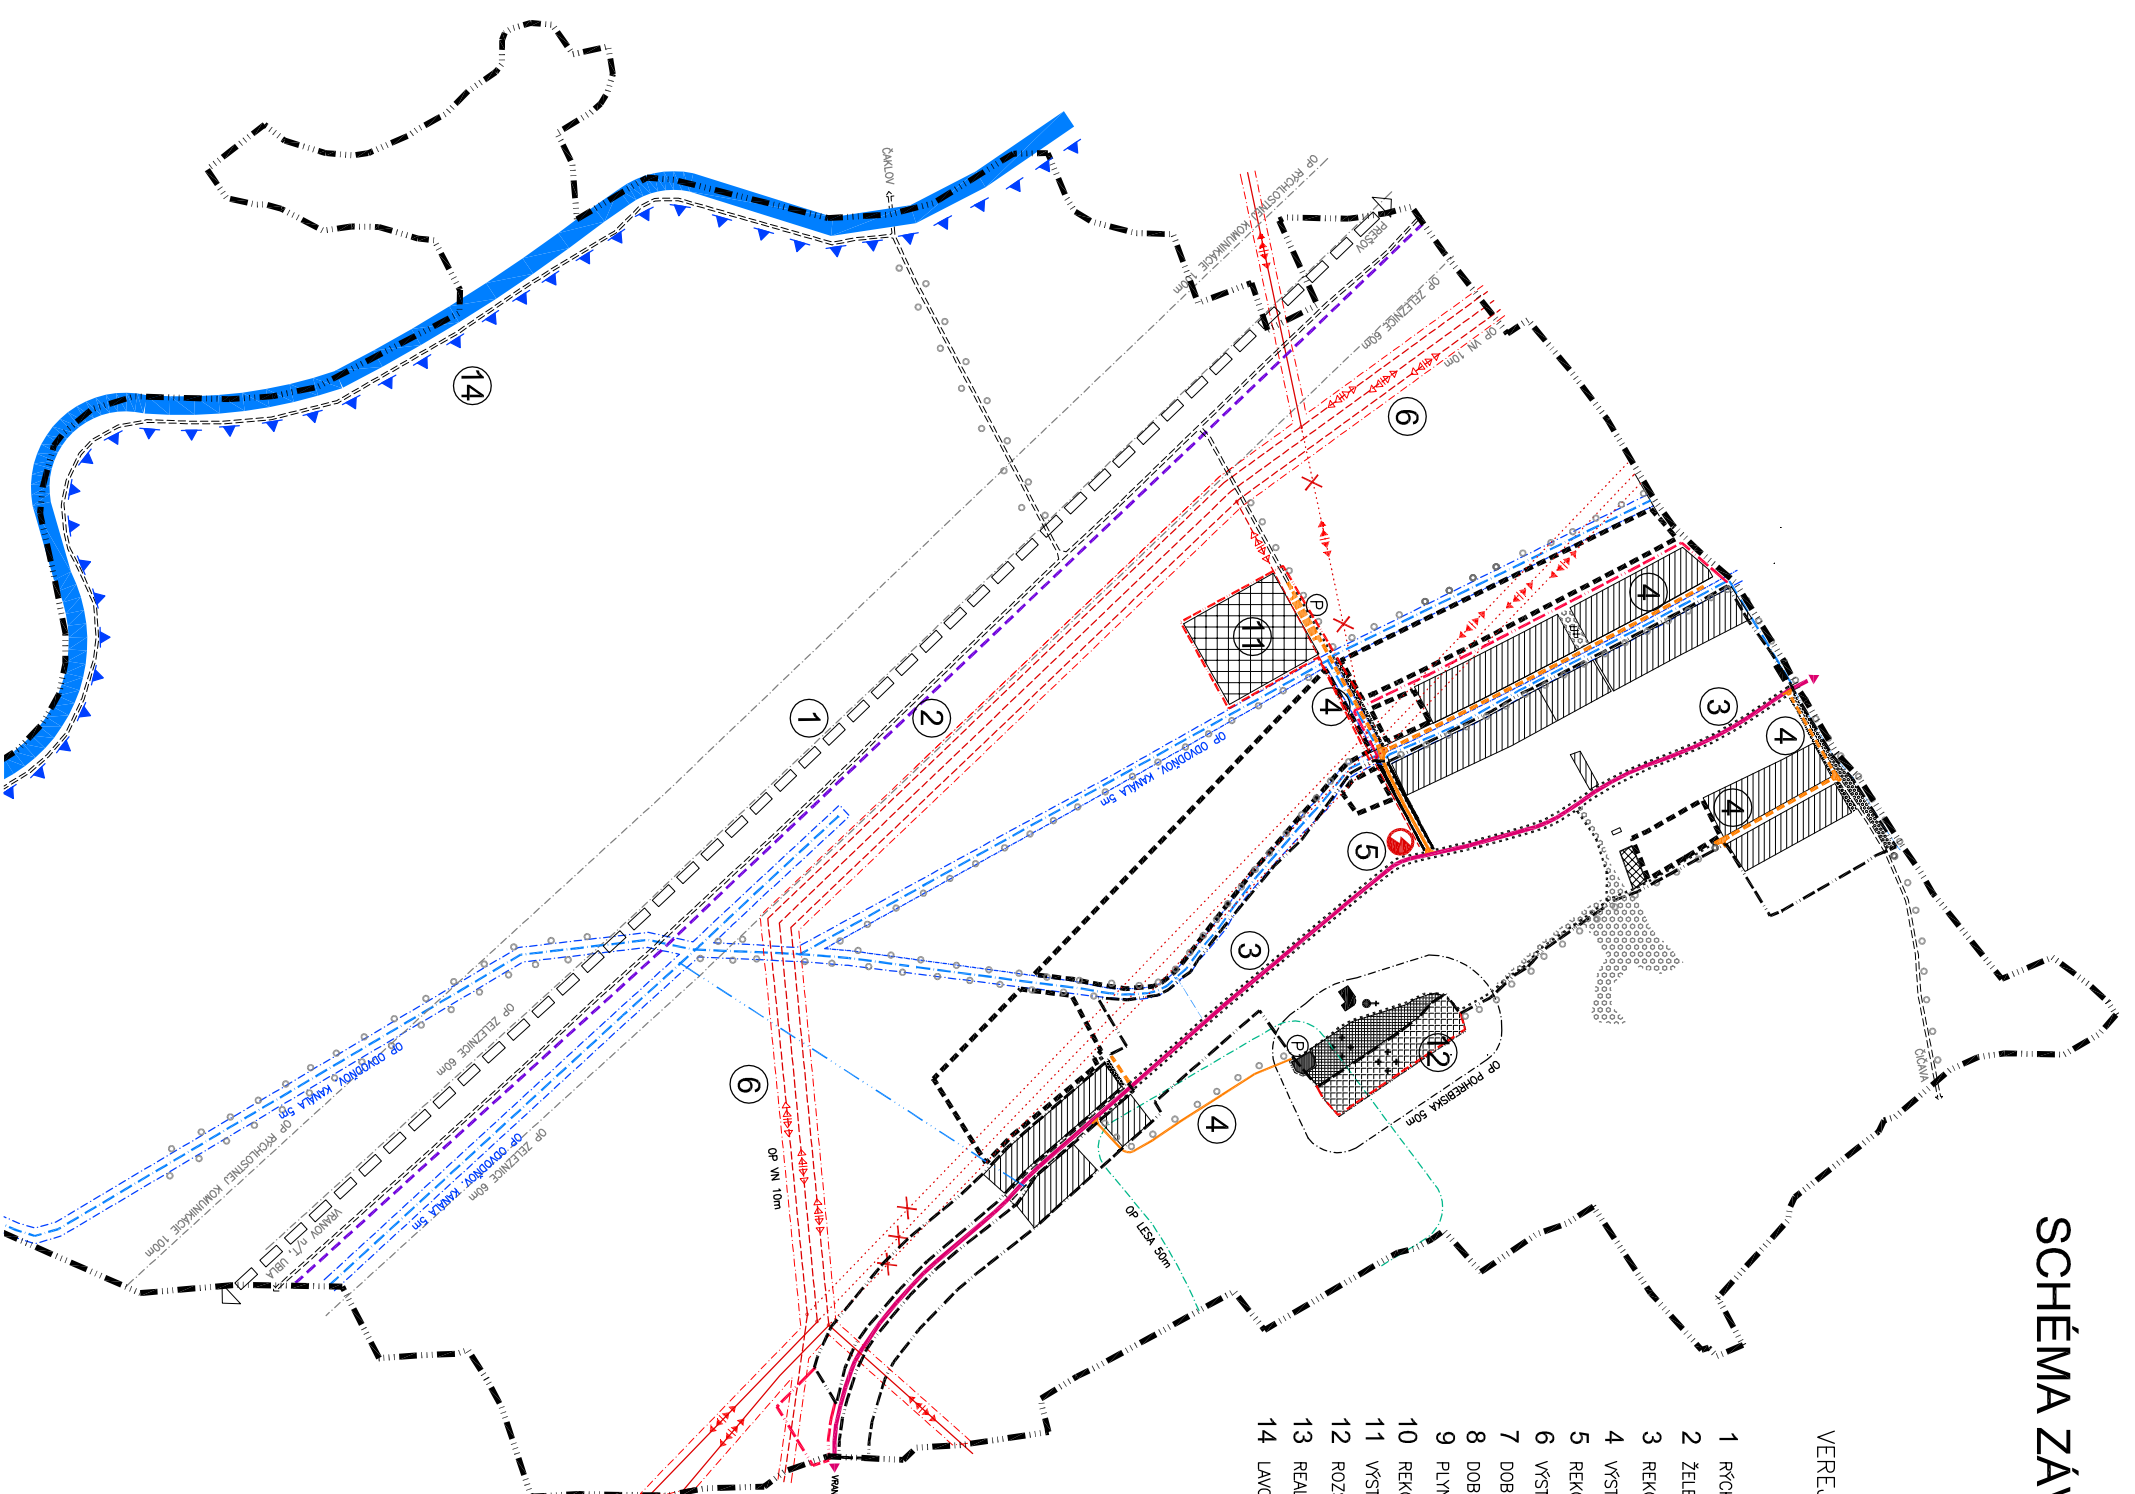

- VEREJNOPROSPEŠNÉ STAVBY**
- 1 RYCHLOSTNÁ KOMUNIKÁCIA – VÝHLAD
 - 2 ŽELEZNIČNÁ TRÁŤ PREŠOV–VRANOV S VÝHLAD ELEKTRIFIKÁCIOU
 - 3 REKONŠTRUKCIA CESTY III/018233
 - 4 VÝSTAVBA A REKONŠTRUKCIA MIESTNYCH KOMUNIKÁCIÍ
 - 5 REKONŠTRUKCIA TRANSFORMOVNE A JESTV.E.L. VEDENÍ
 - 6 VÝSTAVBA NOVÝCH ELEKTRICKÝCH VEDENÍ
 - 7 DOBUDOVANIE VODOVODNEJ SIETE
 - 8 DOBUDOVANIE KANALIZAČNEJ SIETE
 - 9 PLYNOFIKÁCIA JESTVUJÚCEJ AJ NAVRHOVANEJ ZÁSTAVBY
 - 10 REKONŠTR. JESTVULI. A VÝST. NOVÝCH VEDENÍ TELEKOMUNIKÁCIÍ.
 - 11 VÝSTAVBA ŠPORTOVÉHO AREÁLU
 - 12 ROZŠÍRENIE PLOCHY POHREBISKA
 - 13 REALIZÁCIA ZÁCHYTNYCH PRIEKOP
 - 14 LAVOSTRANNÁ HRÁDZA NA TOPLI – VÝHLAD

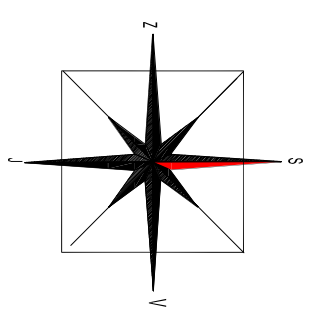

LEGENDA

	HRANICA KATASTRA
	HRANICA ZASTAVANÉHO ÚZEMIA K 1.1.1990
	NAVRIH ROZŠÍRENIA HRANICE ZAST. ÚZEMIA
	OCHRANNÉ PASMÁ VŠETKÝCH DRUHOV
	ŽELEZNIČNÁ TRÁŤ PREŠOV–VRANOV
	RYCHLOSTNÁ KOMUNIKÁCIA–VÝHLAD
	REKONŠTRUKCIA CESTY III. TRIEDY
	REKONŠTR. A NAVRHOV. MIEST. OBSLUŽ. KOMUNIKÁCIE
	POLNÉ CESTY
	NAVRHOVANÉ PARKOVISKA
	NAVRHOVANÉ HLAVNÉ PEŠIE KOMUNIKÁCIE
	NAVRHOVANÉ PLOCHY PRE BYTOVÚ VÝSTAVBU
	NAVRHOVANÉ PLOCHY PRE VÝHLADOVÚ VÝSTAVBU
	NAVRHOVANÉ PLOCHY ŠPORTOVOREKREAČNÉ
	PLOCHY NAVRHOVANÉHO POHREBISKA
	PLOCHY JESTVUJÚCEHO POHREBISKA
	VEREJNÁ ZELEN NA REKONŠTRUKCIU A NAVRHOVANÁ
	NAVRHOVANÁ LINDOVÁ ZELEN
	NAVRHOVANÁ PRELOŽKA VN VEDENIA
	JESTV. TRASA VN NAVRHOVANÁ NA ZRUŠENIE
	REKONŠTRUOVANÉ TR. STANICE
	OTVORENÉ ODVODŇOVACIE KANALY
	KRYTÉ ODVODŇOVACIE KANALY
	NAVRHOVANÉ OBČIANSKE VYBAVENIE
	OCHRANNÁ HRÁDZA – VÝHLAD