


ÚZEMNÝ PLÁN OBCE NIŽNÝ KRUČOV

Vysne povrazy

MIERKA 1:2 000

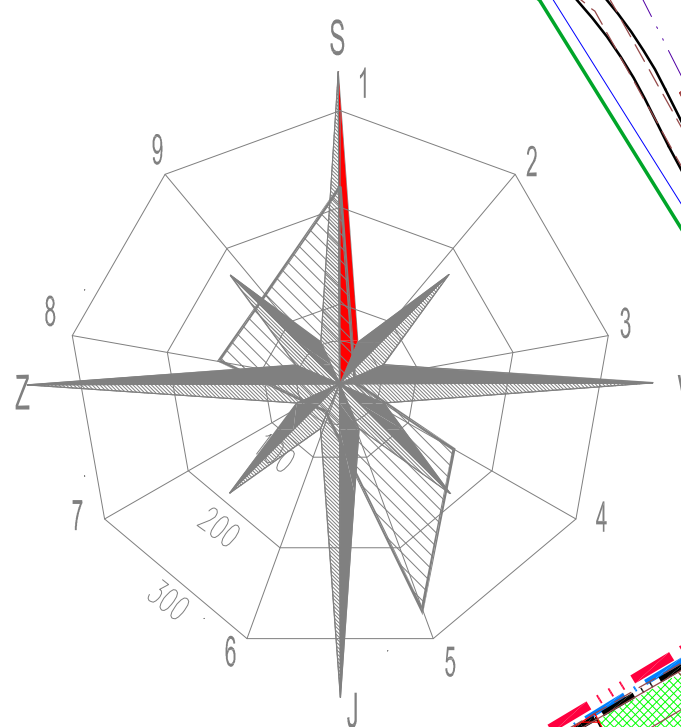


Kopaniiny

STAV	NÁVRH	
		HRANICA KATASTRA
		HRANICA ZAST.ÚZEMIA K 1.1.1990 (STAV ČIERNA)
		HRANICE OCHRANNÝCH PÁSIEŤ

STAV	NÁVRH	VÝHLAD	
			PLOCHY RODINNÝCH DOMOV
			PLOCHY OBČIANSKEJ VYBAVENOSTI
			PLOCHY ŠPORTU

STAV	NÁVRH	VÝHLAD	
			PLOCHA PŇREBISKÁ
			PLOCHY VEREJNEJ ZELENĚ
			PLOCHY ZÁHRAD
			PLOCHY TRVALÝCH TRÁVNÝCH PORASTOV
			PLOCHY LESOV
			LÍNOVÁ ZELEN
			PLOCHY ODVODŇOVACÍCH KANÁLOV
			Stranický PLOCHY ORNEJ PODY
			OBJEKTY
			OBJEKTY KULTOVĚ
			PREDPOKLADANÁ ARCHEOLOGICKÁ LOKALITA

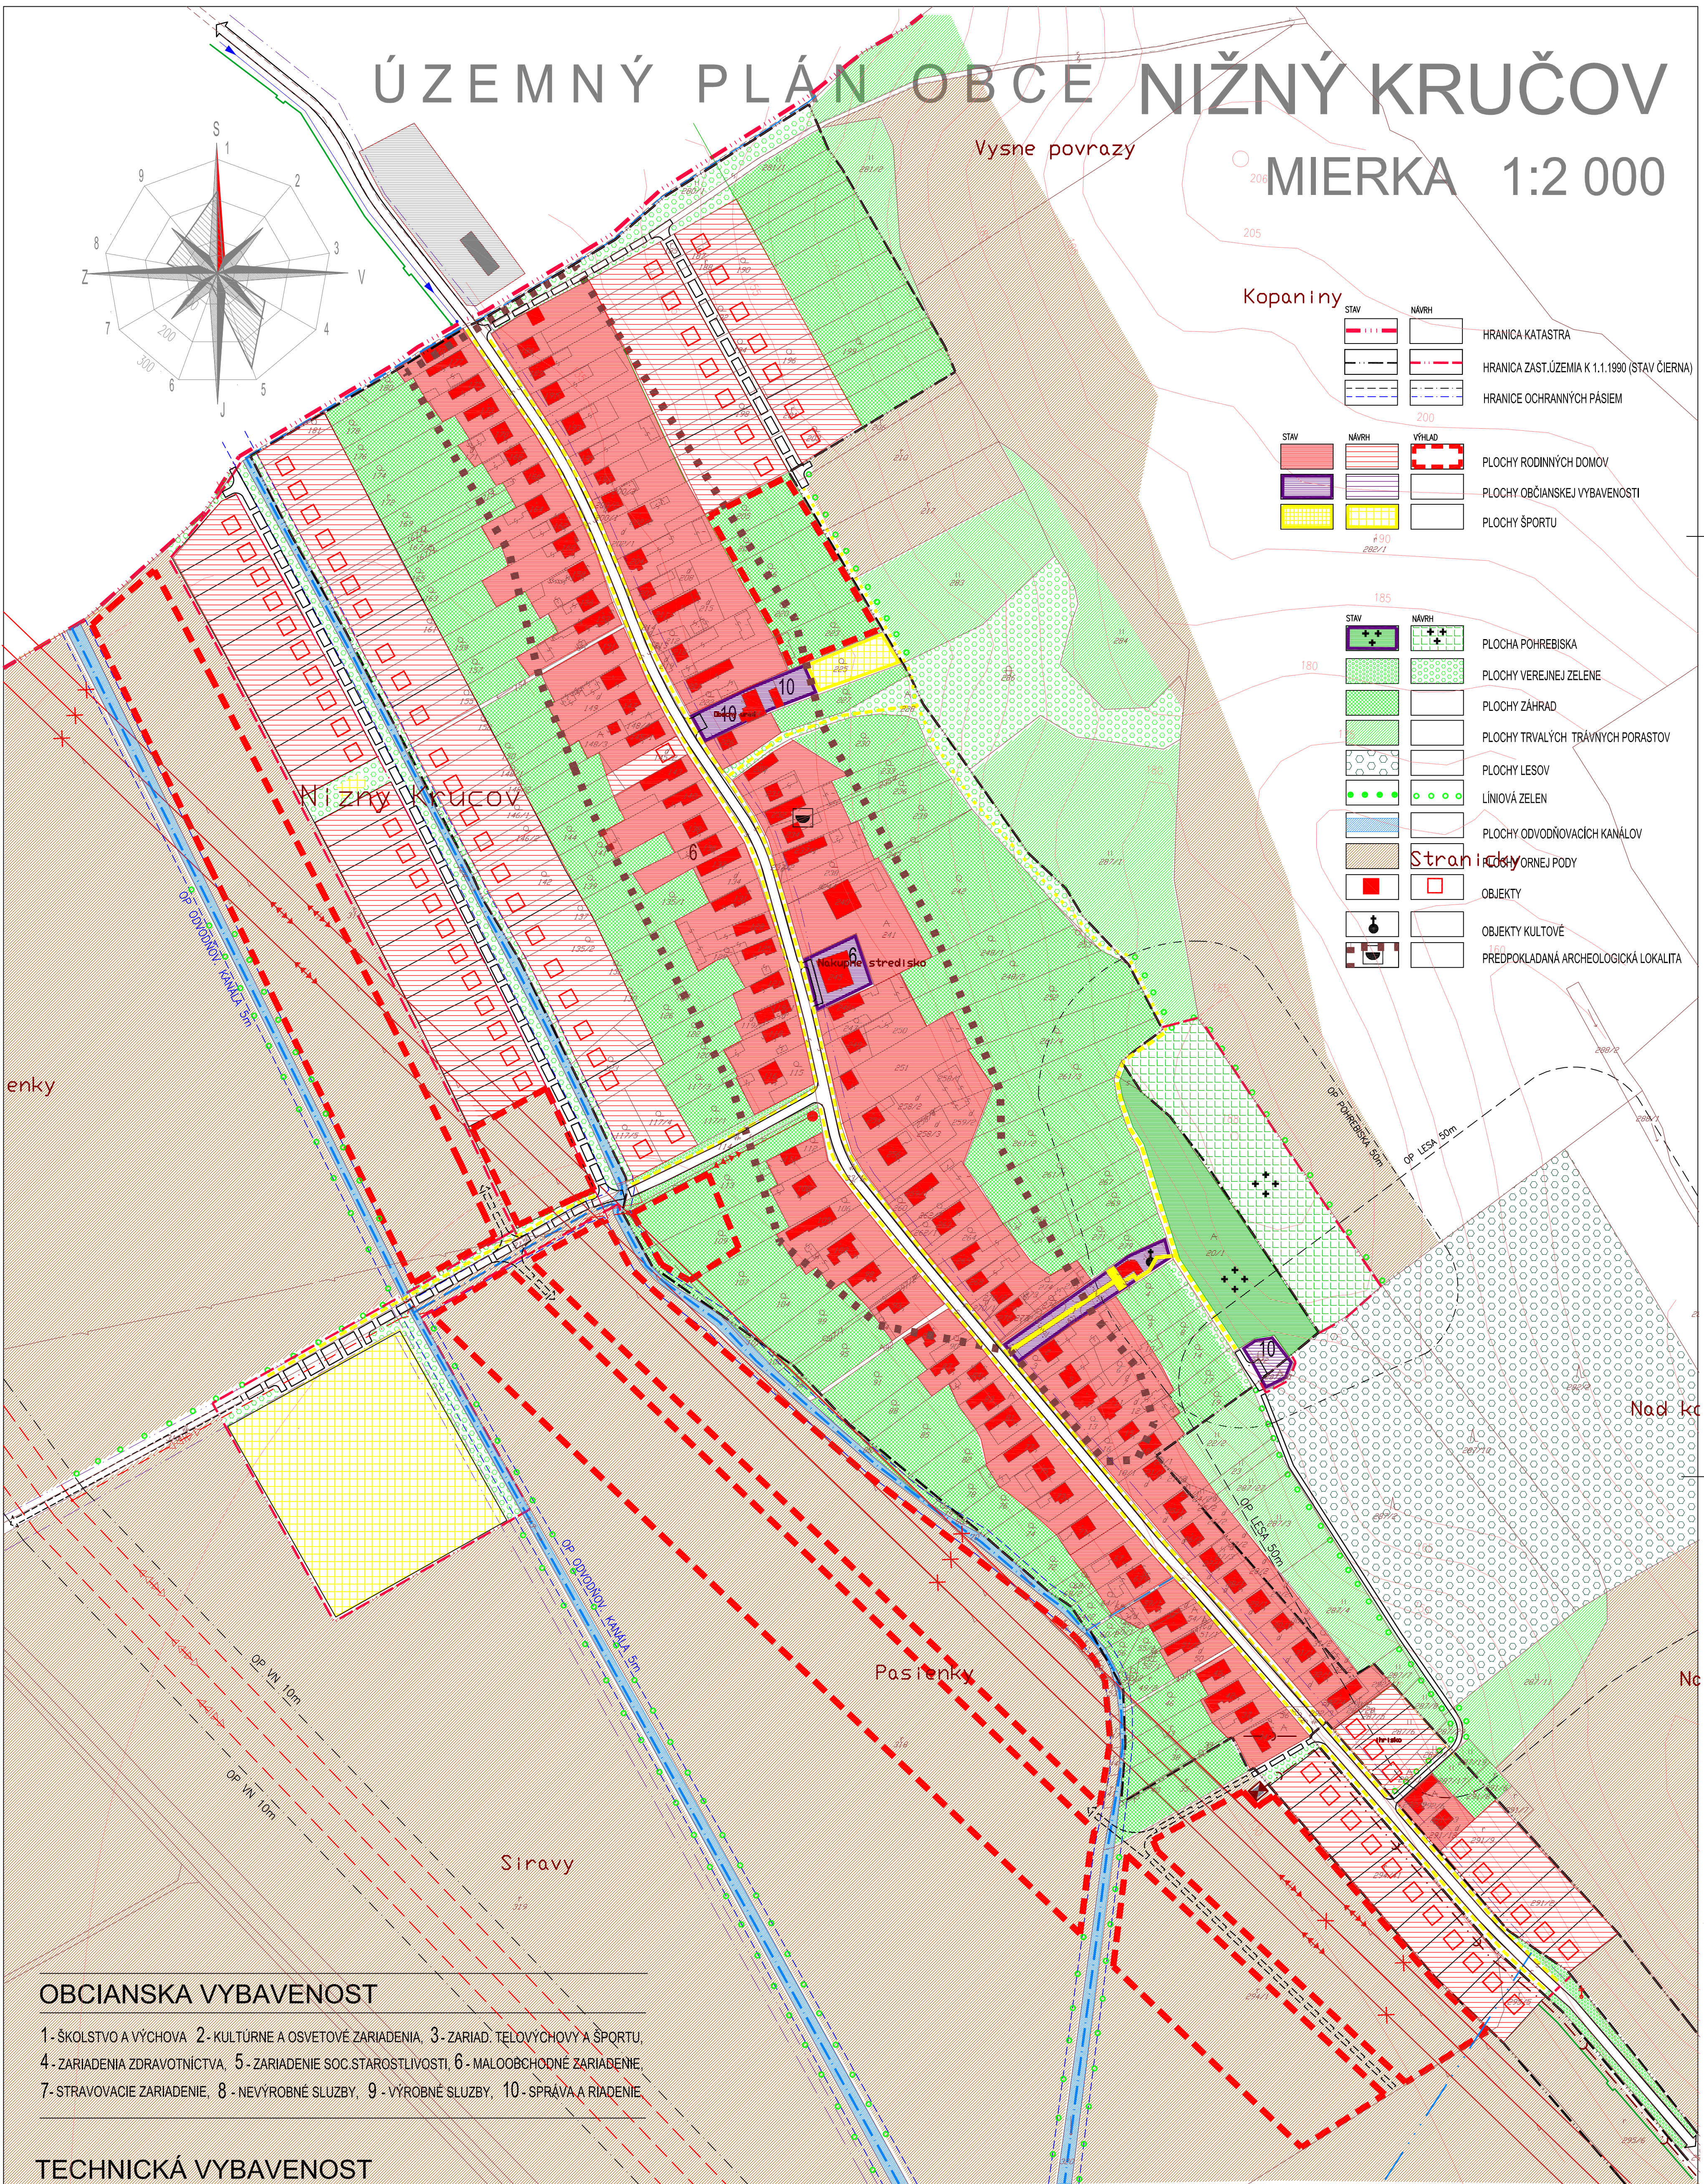

OBČIANSKA VYBAVENOST

- 1 - ŠKOLSTVO A VÝCHOVA 2 - KULTÚRNE A OSVETOVĚ ZARIADENIA, 3 - ZARIAD. TĚLOVÝCHOVY A ŠPORTU, 4 - ZARIADENIA ZDRAVOTNICTVA, 5 - ZARIADENIE SOC. STAROSTLIVOSTI, 6 - MALOOBCHODNĚ ZARIADENIE, 7 - STRAVOVACIE ZARIADENIE, 8 - NEVÝROBNĚ SLUŽBY, 9 - VÝROBNĚ SLUŽBY, 10 - SPRÁVA A RIADENIE

TECHNICKÁ VYBAVENOST

STAV	NÁVRH		STAV	NÁVRH		STAV	NÁVRH	VÝHLAD	
		ZÁSOBNÝ VODOVODNÝ RAD			22 KV VEDENIE NA ZRUŠENIE				OP ODVODŇOVACÍCH KANÁLOV
		KANALIZACNÝ ZBERAC SPLAŠ. KAN. TLAKOVÝ			TRANSFORMOVŇA				VOZIDLOVĚ KOMUNIKÁCIE
		ČERPACIA STANICA			STL PLYNOVOD				ÚČELOVĚ KOMUNIKÁCIE
		22 KV VZDUŠNĚ VEDENIE			DIALKOVÝ A OBLASTNÝ KÁBEL				HLAVNĚ PEŠIE KOMUNIKÁCIE
		22 KV VEDENIE KÁBELOVĚ PODZEMNĚ			ODVODŇOV. KANÁLY A PRIEKOPY				PROVIZORNĚ PEŠIE KOMUNIKÁCIE

NÁZOV ZÁKAZY		NIŽNÝ KRUČOV		PROJEX	
STUPEŇ A KATEGORIA		ÚZEMNÝ PLÁN OBCE - čistopis		Ing.arch. Michal LEGDAN Masarykova 16, 080 01 PREŠOV	
OBSAH VÝKRESU		KOMPLEXNÝ URBANISTICKÝ NÁVRH - zast. územie		DÁTUM : III, 2008 FORMÁT : 7 X A4	
URBANIZMUS, EKOLÓGIA		DOPRAVA		ELEKTROKOMUNIKÁCIE	
ING.ARCH.S.DUČAY, ING.ARCH.M.LEGDAN		ING. JACKANIN		ING. M. RAMAZTEROVÁ	
				VODNĚ HOSP., PLYN	
				ING. S. SENAJ	
				MIERKA : 1:2 000	
				ČÍSLO PRÍLOHY : 2b	