
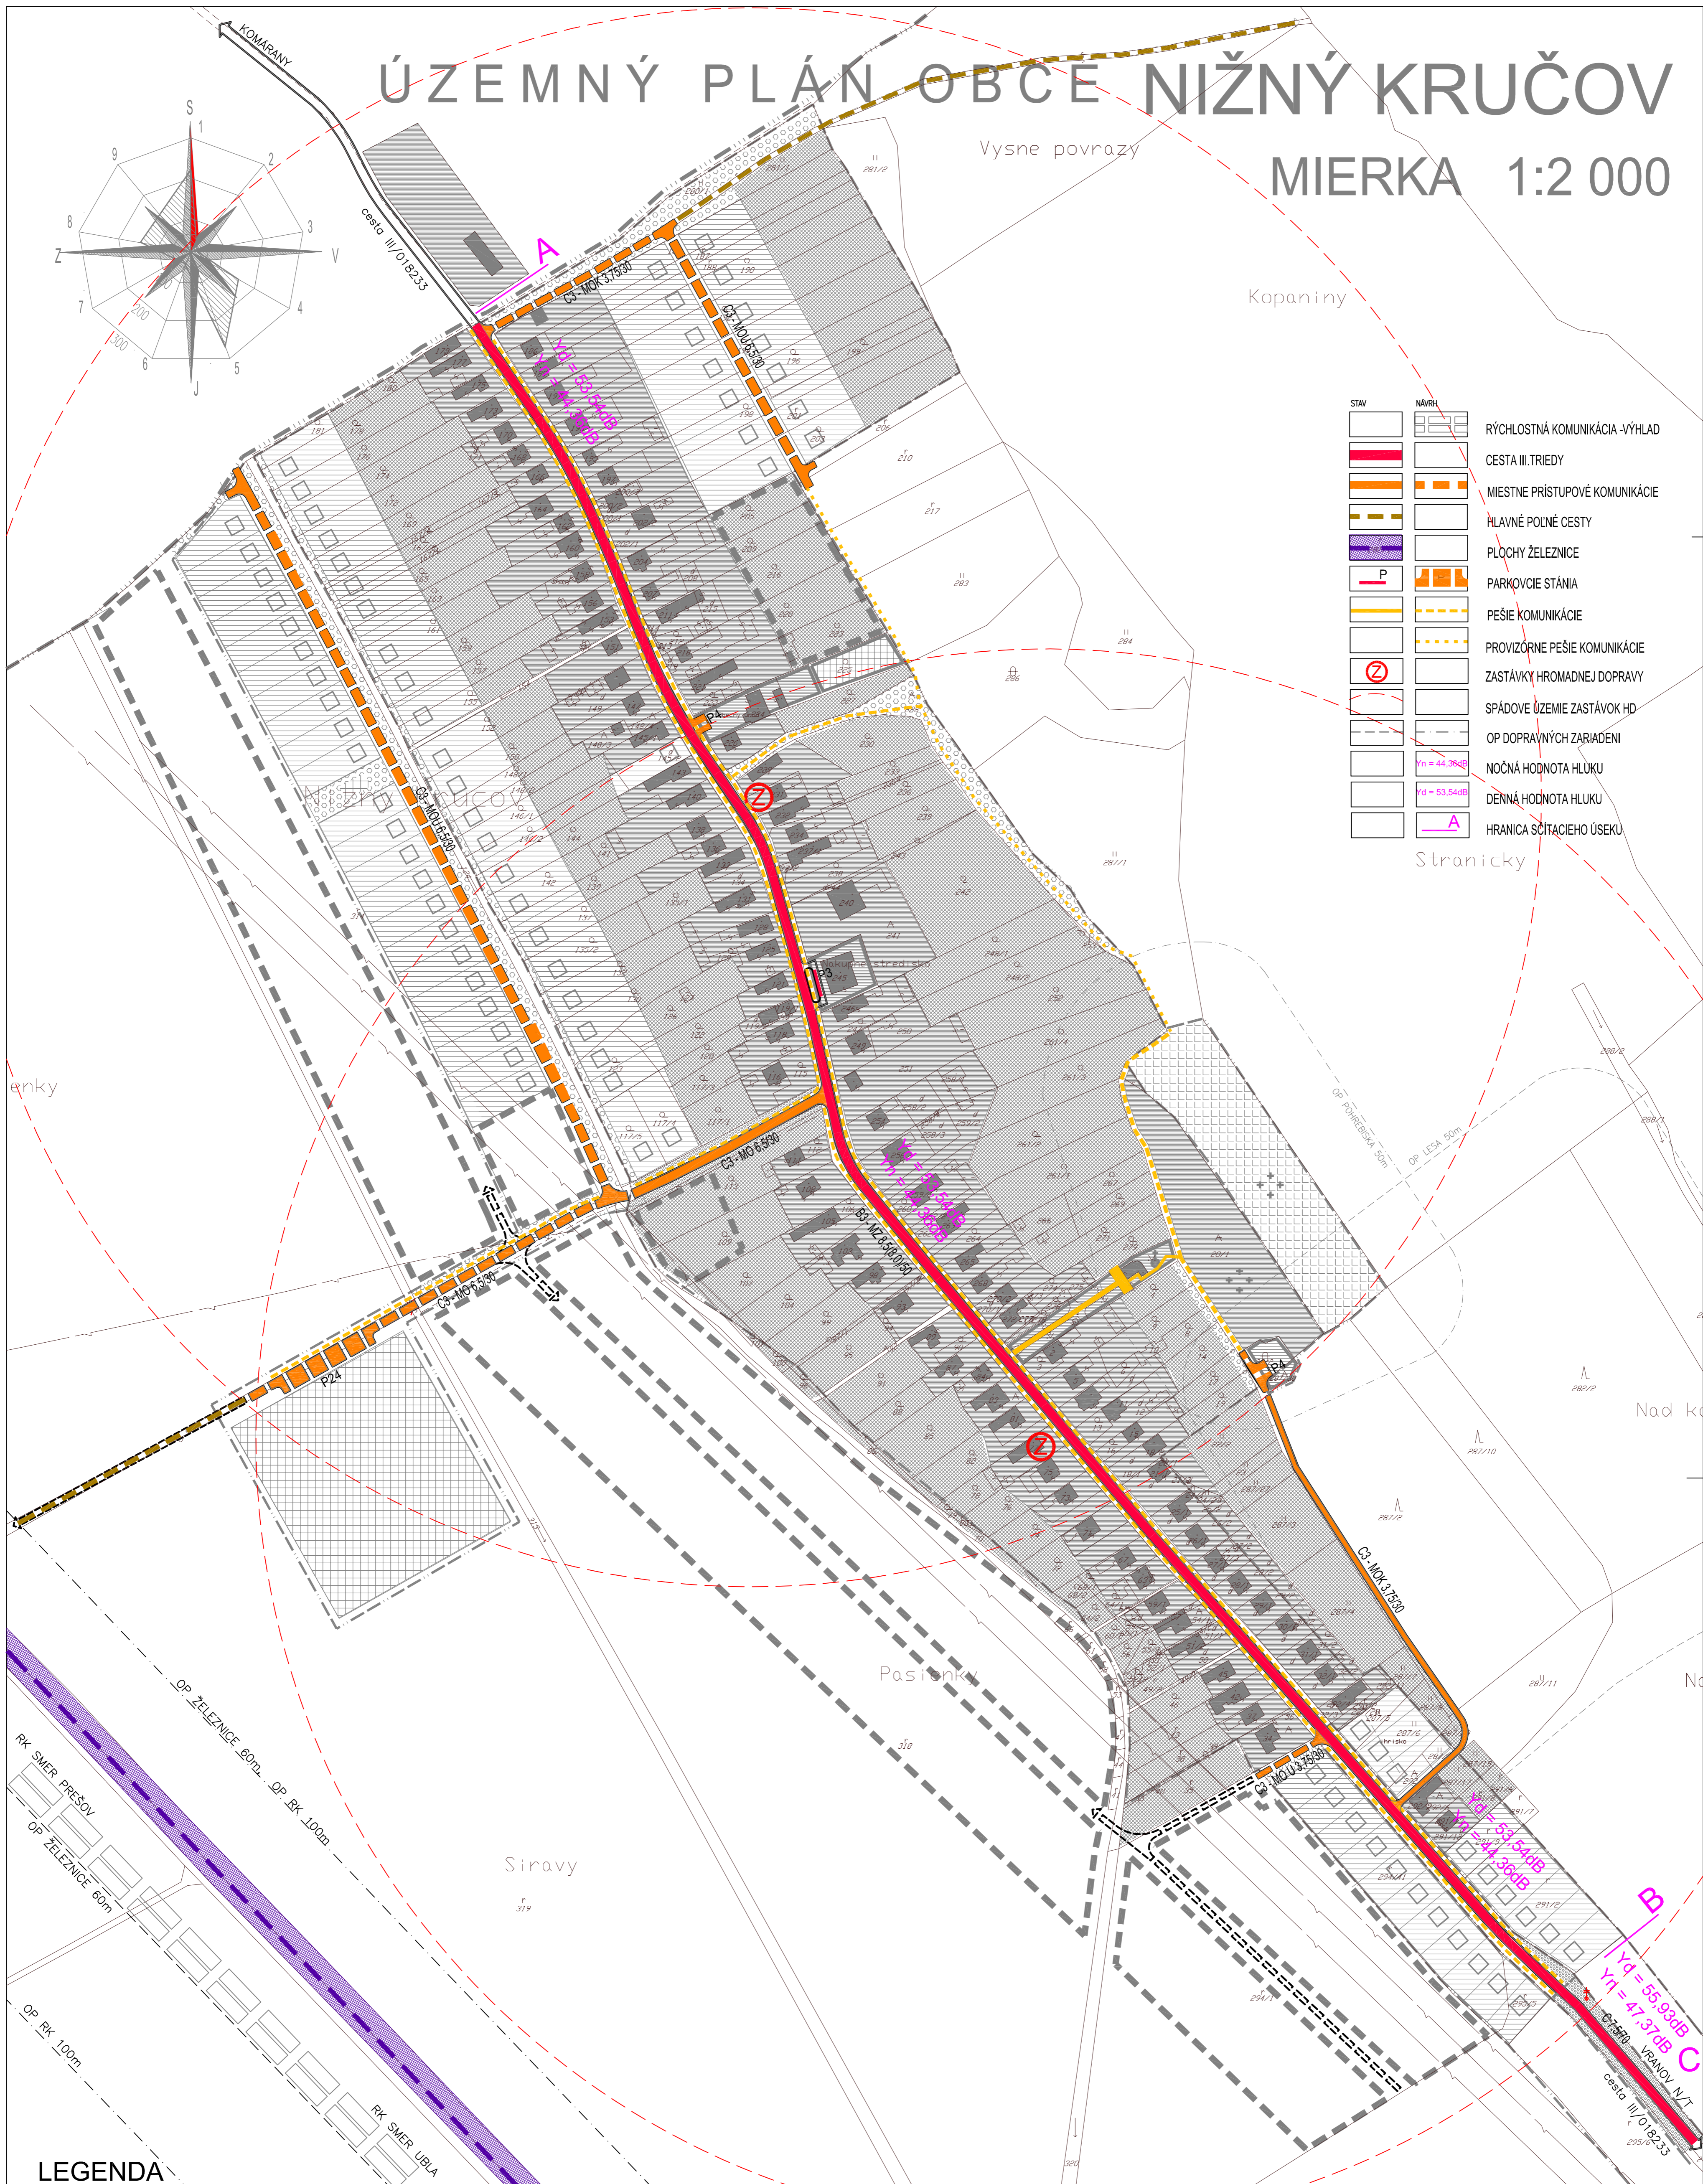


ÚZEMNÝ PLÁN OBCE NIŽNÝ KRUČOV

MIERKA 1:2 000

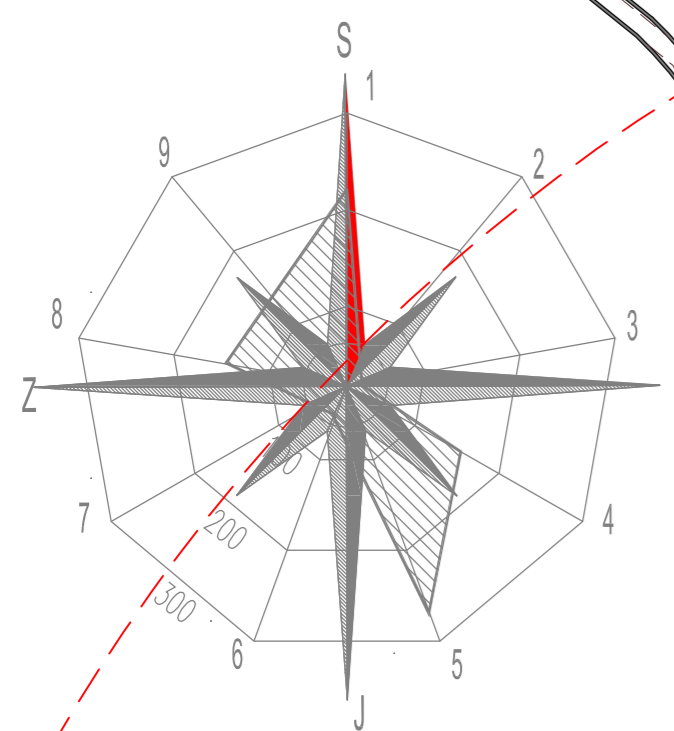

STAV	NÁVRH	OPIS
[Symbol]	[Symbol]	RÝCHLOSTNÁ KOMUNIKÁCIA - VÝHLAD
[Symbol]	[Symbol]	CESTA III. TRIEDY
[Symbol]	[Symbol]	MIESTNE PRÍSTUPOVÉ KOMUNIKÁCIE
[Symbol]	[Symbol]	HLAVNÉ POĽNÉ CESTY
[Symbol]	[Symbol]	PLOCHY ŽELEZNICE
[Symbol]	[Symbol]	PARKOVIE STÁNIA
[Symbol]	[Symbol]	PEŠIE KOMUNIKÁCIE
[Symbol]	[Symbol]	PROVIZORNE PEŠIE KOMUNIKÁCIE
[Symbol]	[Symbol]	ZASTÁVKY HROMADNEJ DOPRAVY
[Symbol]	[Symbol]	SPÁDOVÉ ÚZEMIE ZASTÁVOK HD
[Symbol]	[Symbol]	OP DOPRAVNÝCH ZARIADENÍ
[Symbol]	[Symbol]	NOČNÁ HODNOTA HLUKU
[Symbol]	[Symbol]	DENNÁ HODNOTA HLUKU
[Symbol]	[Symbol]	HRANICA SČÍTACIEHO ÚSEKU

LEGENDA

STAV	NÁVRH	OPIS
[Symbol]	[Symbol]	HRANICA KATASTRA
[Symbol]	[Symbol]	HRANICA ZASTAVANÉHO ÚZEMIA
[Symbol]	[Symbol]	HRANICE OCHRANNÝCH PÁSIEM
[Symbol]	[Symbol]	PLOCHA POHREBISKA
[Symbol]	[Symbol]	PLOCHY VEREJNEJ ZELENE
[Symbol]	[Symbol]	PLOCHY ZÁHRAD
[Symbol]	[Symbol]	OBJEKTY
[Symbol]	[Symbol]	PLOCHY ODVODŇOVACÍCH KANÁLOV
[Symbol]	[Symbol]	PLOCHY RODINNÝCH DOMOV
[Symbol]	[Symbol]	PLOCHY OBCIANSKEJ VYBAVENOSTI
[Symbol]	[Symbol]	PLOCHY ŠPORTU
[Symbol]	[Symbol]	VOZIDLOVÉ KOMUNIKÁCIE

NÍŽNY KRÚČOV ÚZEMNÝ PLÁN OBCE - čistopis				PROJEK Ing.arch. Michal LEGDAN Masarykova 16, 080 01 PREŠOV	
DOPRAVA		ELITELEKOMUNIKÁCIE		DATUM : III. 2008	
ING.ARCH.S.DUCAY, ING.ARCH.M.LEGDAN		ING.ELI.ŠTEFAN		FORMÁT : 7 X A4	
MIERKA : 1:2 000		VOJNE HOSP., PLYN ING.Š.ŠEVAJ		ČÍSLO PRÍLOHY : 3	